全体図

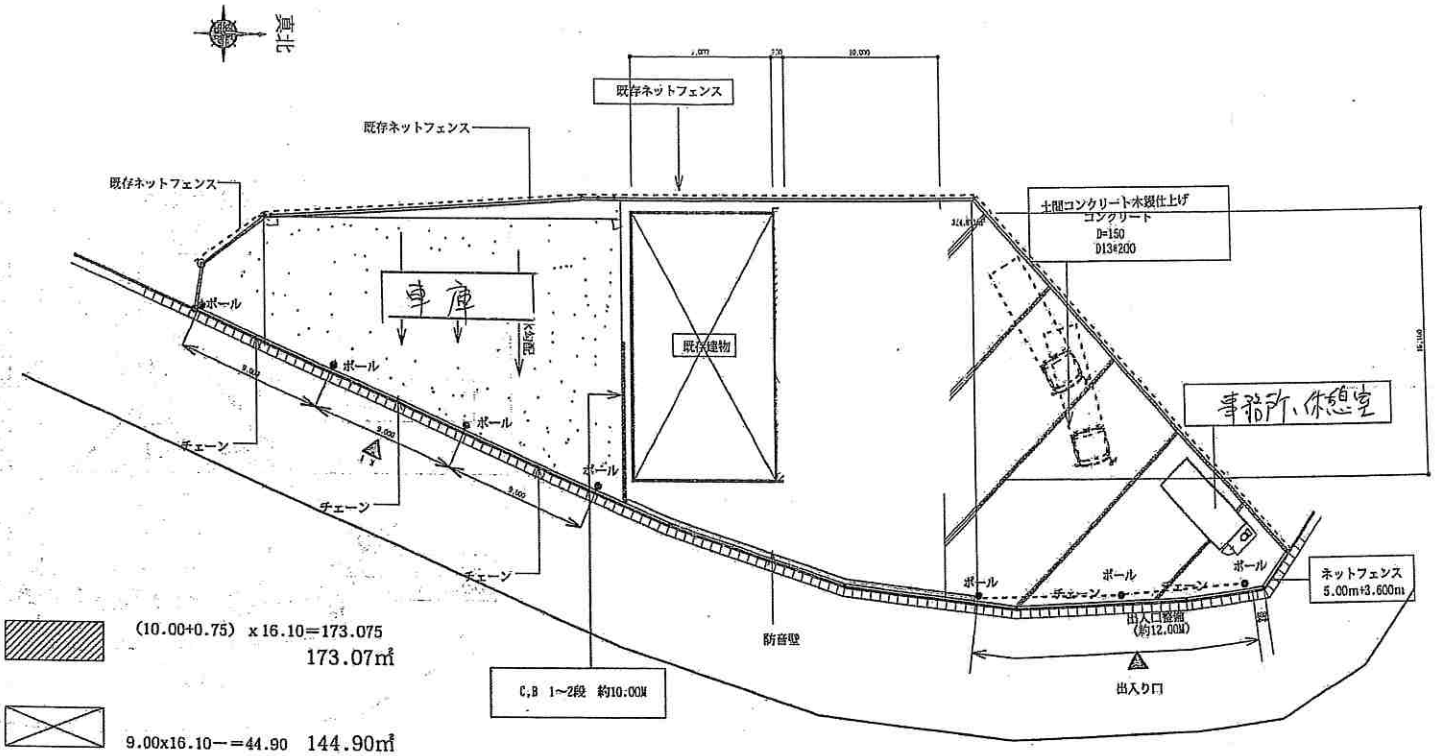

(10.00+0.75) x16.10=173.075
173.07㎡

9.00x16.10−=44.90 144.90㎡

約326.28m²

約317.43m²

配置計画図 S=1:300

摘要	設計年月日	変更年月日	承認	設計	製図		工事名称	図面番号
	2015.5.1	2015.5.15		瀬沼		有限会社 瀬沼工務店 東京都八王子市川口町3417 TEL：042-654-7846	（仮称）日の出町平井倉庫増築計画 図面名 配置計画図 S=1:300	A-01